



Pomáhat a chránit

KRAJSKÉ ŘEDITELSTVÍ POLICIE JIHOMORAVSKÉHO KRAJE

Územní odbor Břeclav
Dopravní inspektorát

Č. j. KRPB-87577-2/ČJ-2024-060406

Břeclav 22. dubna 2024

Počet stran: 2

Přílohy: 1/1

dle rozdělovníku

Stanovisko ke stanovení přechodné úpravy provozu na pozemních komunikacích

Dne 22. 4. 2024 byla doručena našemu pracovišti žádost o vydání stanoviska k návrhu přechodné úpravy provozu na pozemních komunikacích v rámci akce "Dolní Dunajovice, asfaltová plocha na p.č.175/1,st.154" v termínu do 31. 12. 2027 nebo do doby výstavby přestupního terminálu.

Policie České republiky, Dopravní inspektorát Břeclav v kontextu ustanovení § 77 odst. 2 písm. b) zákona č. 361/2000 Sb., ve znění jeho pozdějších změn a doplnění,

S O U H L A S Í

s předloženým návrhem přechodné úpravy provozu na dotčených pozemních komunikacích a jeho případným stanovením.

Policie České republiky, jakožto dotčený orgán vydávající stanovisko, s předloženým návrhem souhlasí, neboť odpovídá obecným požadavkům na bezpečnost a plynulost provozu na pozemních komunikacích.

- Doporučujeme zvážit provést úpravu sklopené obruby v místě výjezdu na sil. II/4146 v ul. Rudé armády pro usnadnění výjezdu vozidel.

Toto vyjádření platí jen pro předloženou dokumentaci a pro rozsah akce v ní uvedený s tím, že se vyjadřujeme pouze ve vztahu k bezpečnosti a plynulosti silničního provozu na pozemních komunikacích v rámci dotčeného dopravního prostoru.

Při další komunikaci s našim pracovištěm v dané věci uvádějte vždy naše č. j.

Národních hrdinů 18/15
690 16 Břeclav

Zpracoval:
por. Ing. Zdeněk Kamenský


por. Bc. Luděk Pazourek, DiS.
vedoucí oddělení
schváleno elektronicky

Rozdělovník:

Městský úřad Mikulov, Odbor stavební a životního prostředí, Náměstí 1, 692 01 Mikulov
T-PRO.ING s.r.o., Tovární kolonie 9, Břeclav

ULICE ZAHRADNÍ

Obecní úřad

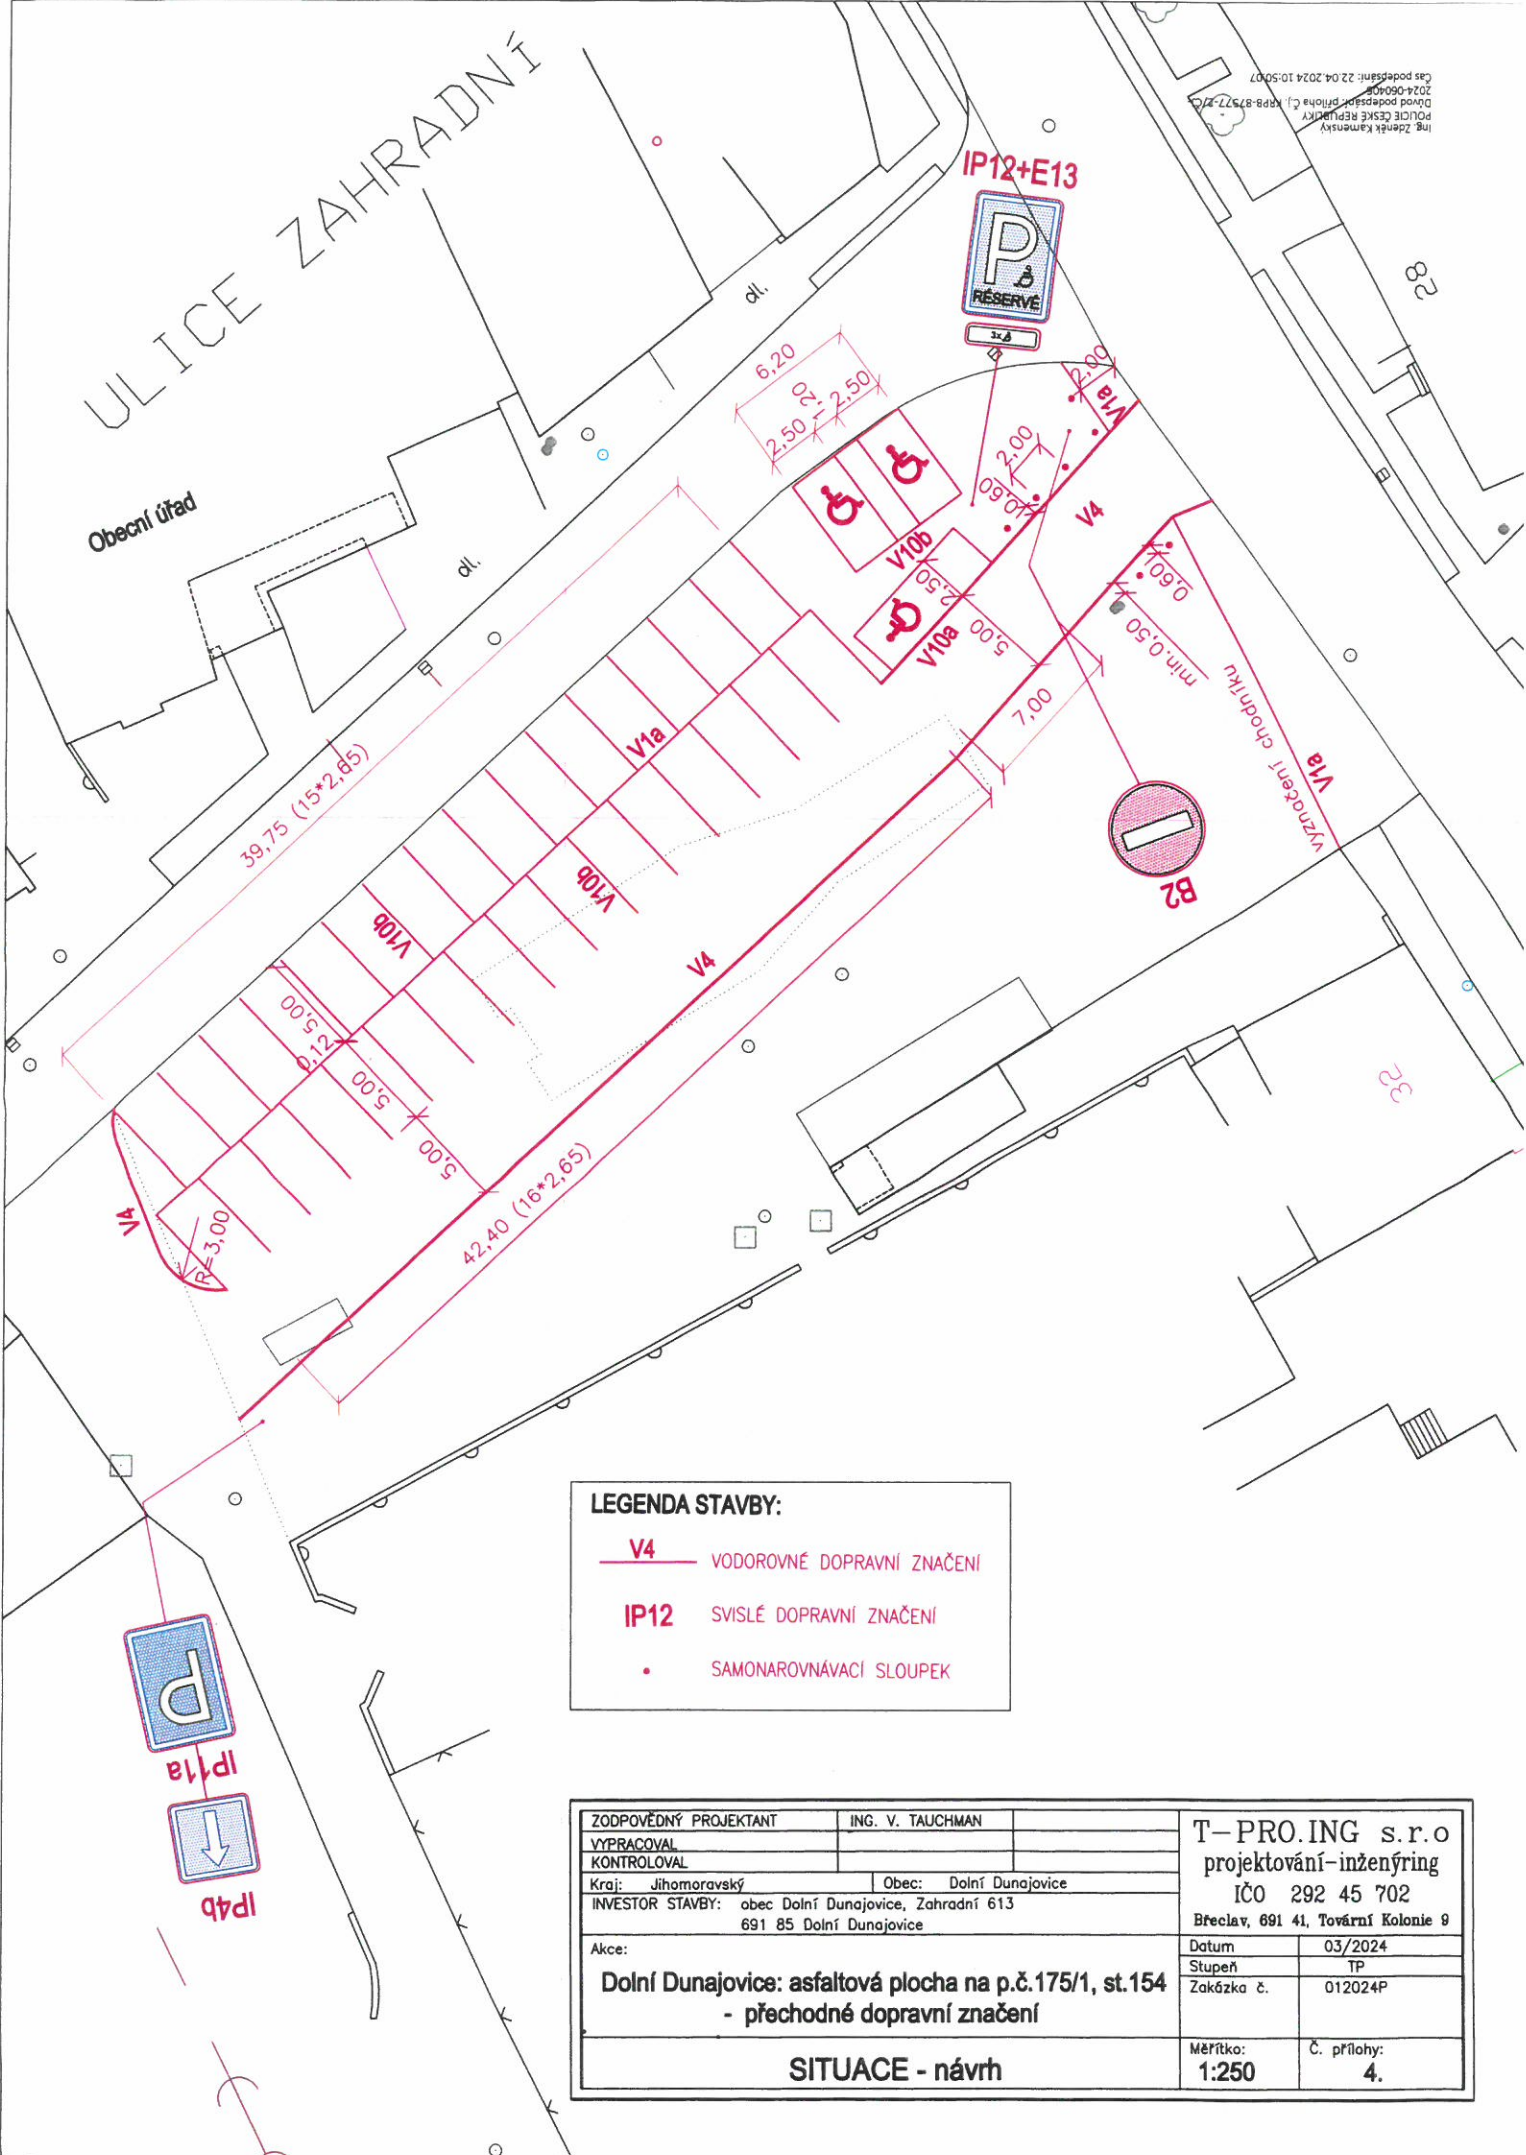

LEGENDA STAVBY:

- V4** VODOROVNÉ DOPRAVNÍ ZNAČENÍ
- IP12** SVISLÉ DOPRAVNÍ ZNAČENÍ
- SAMONAROVNÁVACÍ SLOUPEK

ZODPOVĚDNÝ PROJEKTANT	ING. V. TAUCHMAN	T-PRO.ING s.r.o projektování-inženýring IČO 292 45 702 Břeclav, 691 41, Tovární Kolonie 9
VYPRACOVAL KONTROLOVAL		
Kraj: Jihomoravský	Obec: Dolní Dunajovice	Datum: 03/2024
INVESTOR STAVBY: obec Dolní Dunajovice, Zahradní 613 691 85 Dolní Dunajovice		Stupeň: TP
Akce: Dolní Dunajovice: asfaltová plocha na p.č.175/1, st.154 - přechodné dopravní značení		Zakázka č.: 012024P
SITUACE - návrh		Měřítko: 1:250
		Č. přílohy: 4.

