


KOORDINAČNÍ SITUAČNÍ VÝKRES, M 1:250

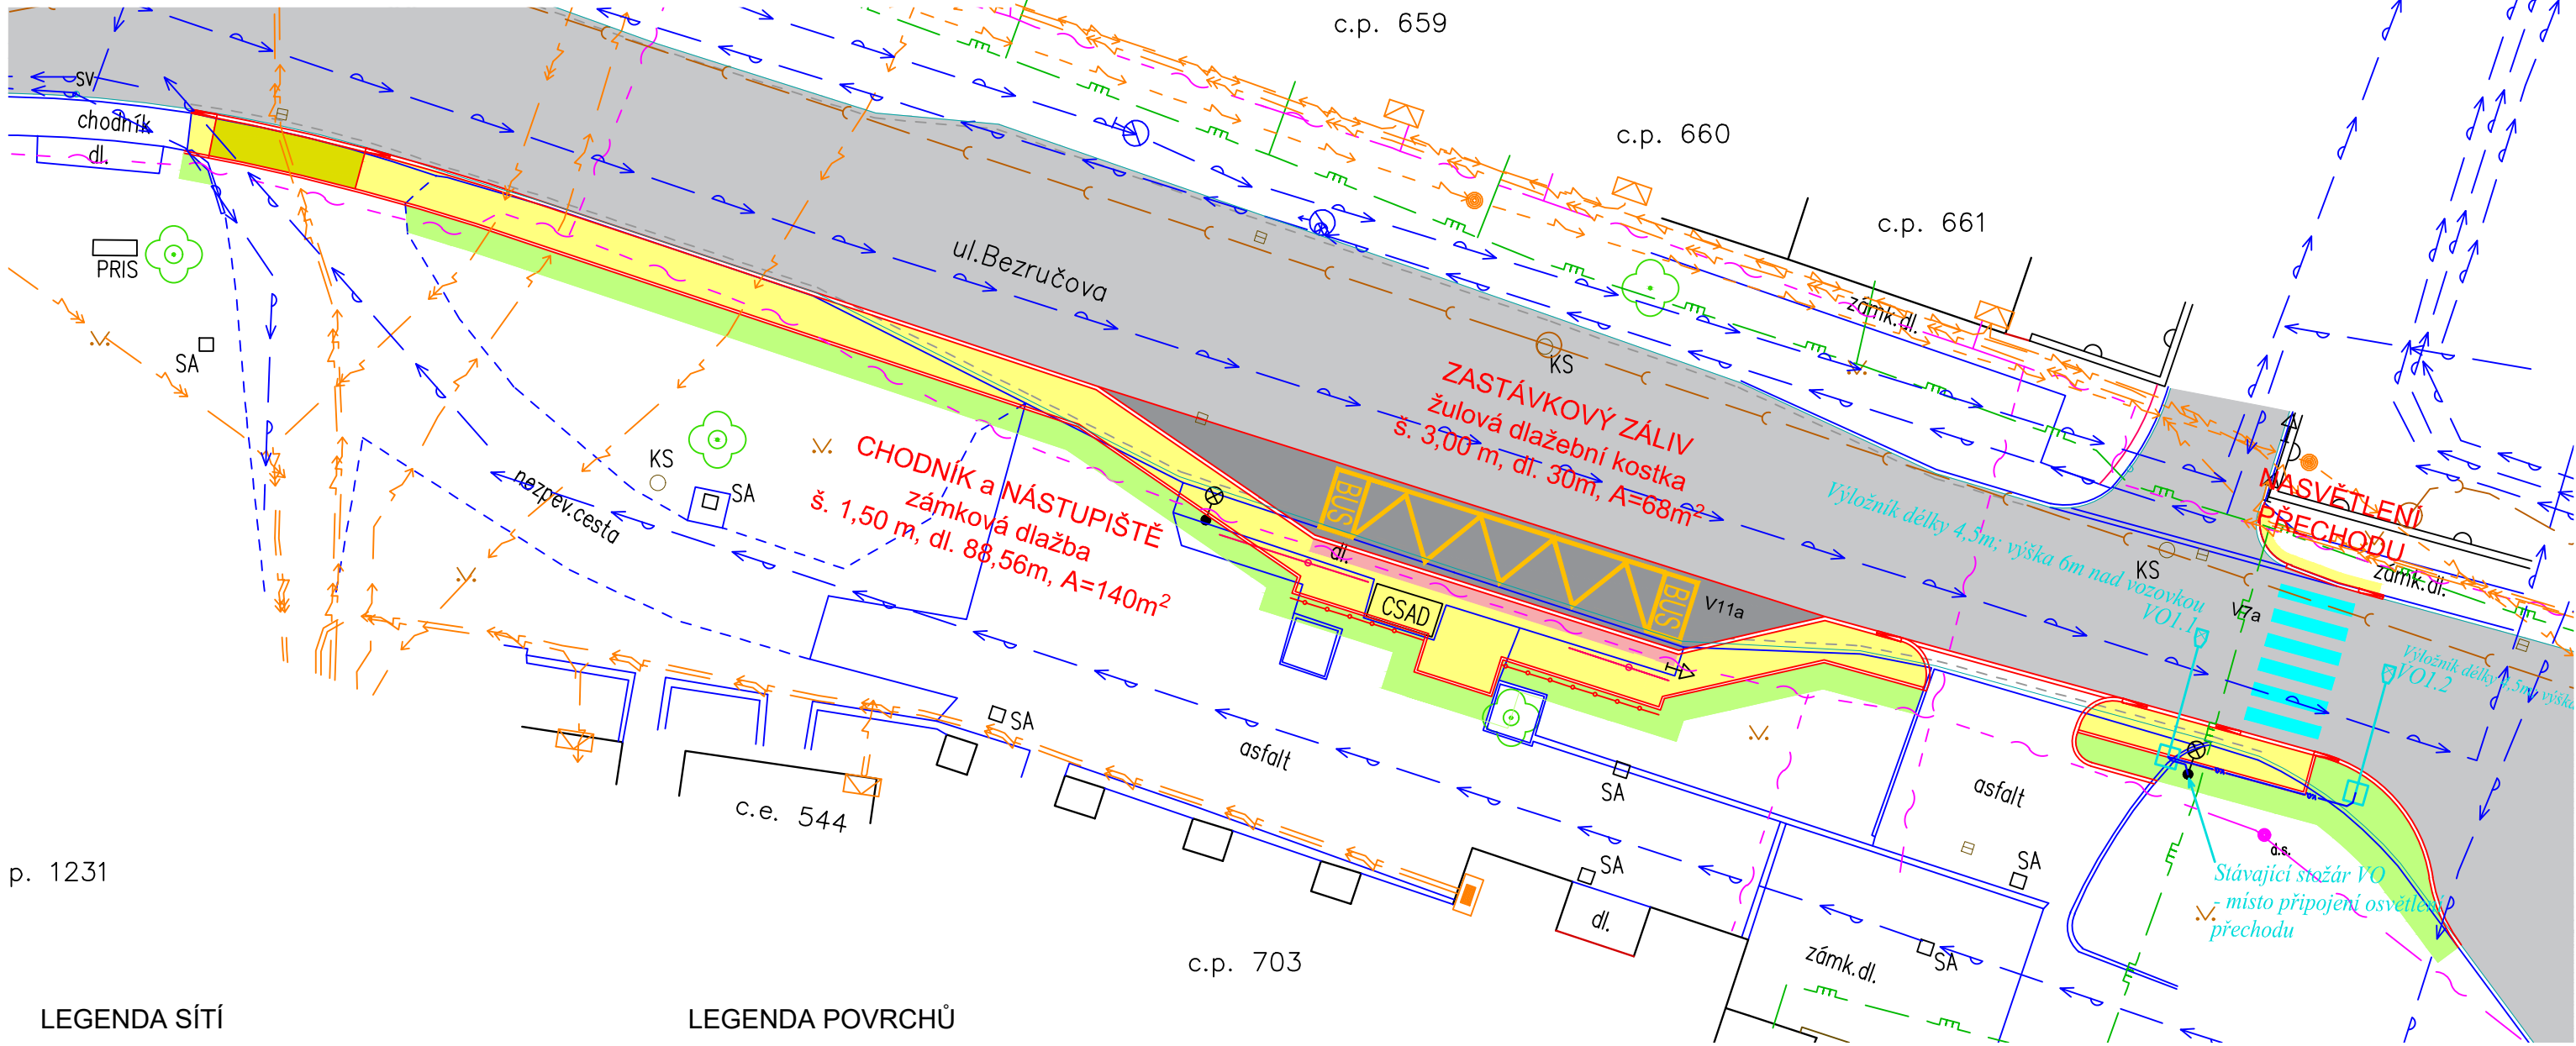

p. 1231

LEGENDA SÍTÍ stávající inž. sítě

- VEDENÍ NN PODZEMNÍ
- VEDENÍ NN NADZEMNÍ
- VEDENÍ VN PODZEMNÍ
- KANALIZACE
- VODOVOD
- SDĚLOVACÍ KABEL PODZEMNÍ
- SDĚLOVACÍ KABEL NADZEMNÍ
- PLYNOVOD NTL
- PLYNOVOD STL


nové inž. sítě

- v.o. VEŘEJNÉ OSVĚTLENÍ

LEGENDA POVRCHŮ

- CHODNÍK zámková dlažba tl. 60mm, barva přírodní šedá
- CHODNÍK zámková dlažba tl. 80mm, barva přírodní šedá
- KONTRASTNÍ PÁS zámková dlažba tl. 60mm, barva červená
- ZÁLIV ZASTÁVKY BUS žulová kostka 8/10
- stávající komunikace

ZAKRESLENÍ INŽENÝRSKÝCH SÍTÍ JE POUZE ORIENTAČNÍ A NESLOUŽÍ JAKO JEJICH VYTYČOVACÍ VÝKRES PŘED ZAHÁJENÍM STAVEBNÍCH PRACÍ MUSÍ INVESTOR ZAJISTIT JEJICH VYTYČENÍ A OZNAČENÍ SE SPRÁVCI SÍTÍ

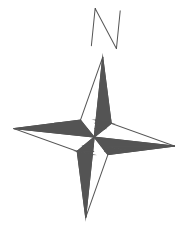

VYPRACOVAL A KRESLIL :		ZODP. PROJEKTANT :		Projekce DS s.r.o. Na Výhoně 3223, 69501 Hodonín IČ : 028 464 71, tel. 724152275 e-mail: projekce.ds@email.cz
Ing. Petr Škrobáček	Mikulov	Ing. Peter Štefančík	Mikulov	
STAVEBNÍ ÚŘAD :	Mikulov	MÍSTO STAVBY :	Mikulov	
INVESTOR :	Město Mikulov, Náměstí 1, 692 20 Mikulov			
AKCE :	MIKULOV - ul. Bezručova - rekonstrukce chodníku a BUS zastávky			STUPEŇ : DÚR+DSP DATUM : 11/2020 FORMÁT : 2x A4 MĚŘÍTKO : 1:250
PŘÍLOHA :	KOORDINAČNÍ SITUAČNÍ VÝKRES			PŘÍLOHA č. C.3. PARÉ č.