


# PAVLOV

## ZMĚNA Č. 1 ÚZEMNÍHO PLÁNU S PRVKY REGULAČNÍHO PLÁNU

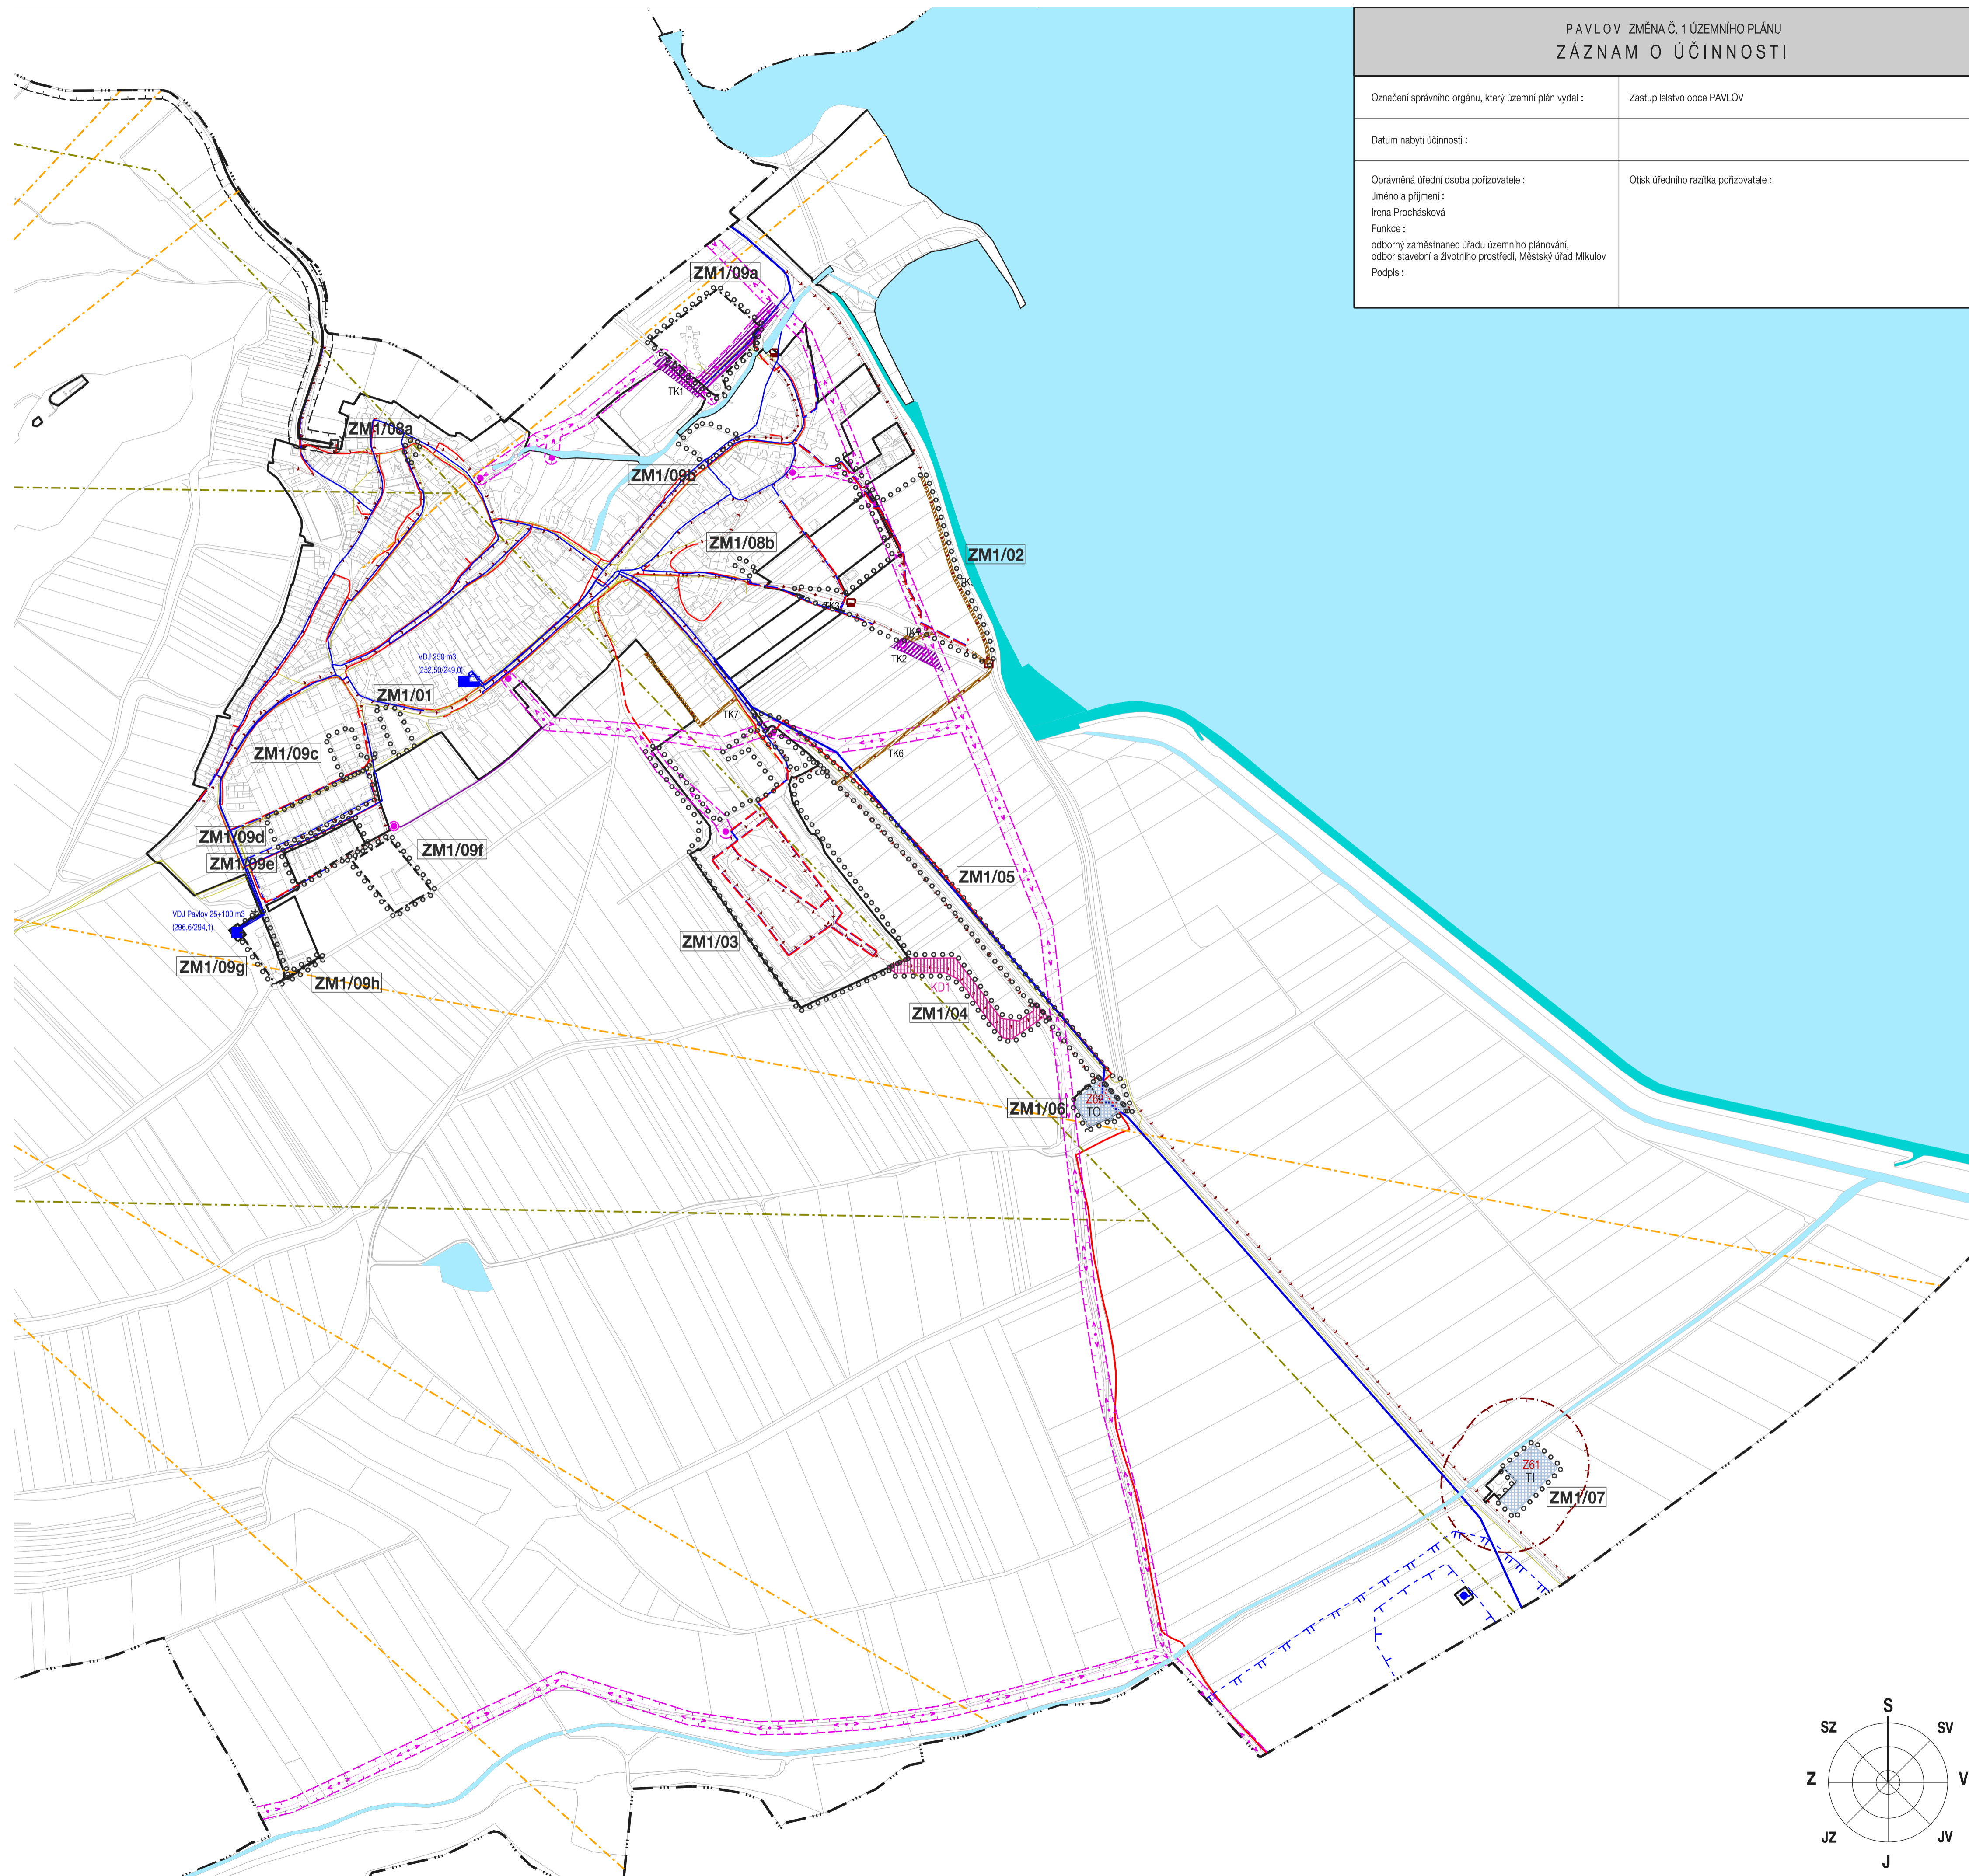

PAVLOV ZMĚNA Č. 1 ÚZEMNÍHO PLÁNU ZÁZNAM O ÚČINNOSTI	
Označení správního orgánu, který územní plán vydal :	Zastupitelstvo obce PAVLOV
Datum nabytí účinnosti :	
Oprávněná úřední osoba pořizovatele : Jméno a příjmení : Irena Procházková Funkce : odborný zaměstnanec úřadu územního plánování, odbor stavební a životního prostředí, Městský úřad Mikulov Podpis :	Otisk úředního razítka pořizovatele :

HRANICE, IDENTIFIKACE PLOCH	
	hranice katastrálního území
	zastavěné území k 15. 5. 2013
	aktualizace zastavěného území k 24. 3. 2022
	označení dílčích změn změny č. 1 ÚP

KONCEPCE DOPRAVNÍ INFRASTRUKTURY	
STAV	NAVRH
	koridor pro dopravní a technickou infrastrukturu

KONCEPCE TECHNICKÉ INFRASTRUKTURY	
STAV	NAVRH
	technická infrastruktura
	plochy pro nakládání s odpady

ZÁSOBOVÁNÍ VODOU	
STAV	NAVRH
	hlavní vodovodní řad
	vodovodní řad
	vodojem
	čerpací stanice
	vodní zdroj
	ochranné pásmo vodního zdroje 2. stupně - vnitřní
	ochranné pásmo vodního zdroje 2. stupně - vnější

ODKANALIZOVÁNÍ	
STAV	NAVRH
	splásková kanalizace
	kanalizační výtlak
	čerpací stanice kanalizace
	čistírna odpadních vod
	ochranné pásmo čistírny odpadních vod
	odpad z vodojemu
	vodní plochy a toky
	plochy vodo hospodářské, manipulační

ZÁSOBOVÁNÍ PLYNEM	
STAV	NAVRH
	VTL plynovod
	regulační stanice VTL plynovodu
	STL plynovod

ZÁSOBOVÁNÍ ELEKTRICKOU ENERGIÍ	
	nadzemní vedení vn 22 kV
	nadzemní vedení vn 22 kV ke zrušení
	sloupová trafostanice 22 / 0,4 kV
	ochranné pásmo nadzemního vedení vn
	podzemní vedení vn 22 kV

SPOJE	
STAV	NAVRH
	radioreléový paprsek
	telekomunikační vedení - místní síť
	ochranné pásmo zájmového území Ministerstva obrany

CELÉ SPRÁVNÍ ÚZEMÍ OBCE JE SITUOVÁNO V ZÁJMOVÉM ÚZEMÍ ELEKTRONICKÉHO KOMUNIKAČNÍHO ZAŘÍZENÍ MINISTERSTVA OBRANY NA STANOVISTI MIKULOV  
CELÉ SPRÁVNÍ ÚZEMÍ JE ZÁJMOVÝM ÚZEMÍM MINISTERSTVA OBRANY Z HLEDISKA PŮVOLOVÁNÍ VYJMENOVANÝCH DRUHŮ STAVEB

### KONCEPCE TECHNICKÉ INFRASTRUKTURY

PAVLOV - ZMĚNA Č. 1 ÚZEMNÍHO PLÁNU S PRVKY REGULAČNÍHO PLÁNU		
EVIDENČNÍ ČÍSLO :	221 - 001 - 960	
ZHOTOVITEL :	URBANISTICKÉ STŘEDISKO BRNO, SPOL. S R. O.	urbanistické středisko brno
PROJEKTANT :	ING. ARCH. IVANA MACHEK ING. ARCH. VANDA CIZNEROVÁ ING. P. VESELÝ, MGR. M. NOVOTNÝ	
POŘIZOVATEL :	MĚSTSKÝ ÚŘAD MIKULOV	
MĚŘÍTKO :	1 : 5 000	3
DATUM :	10 / 2022	

