
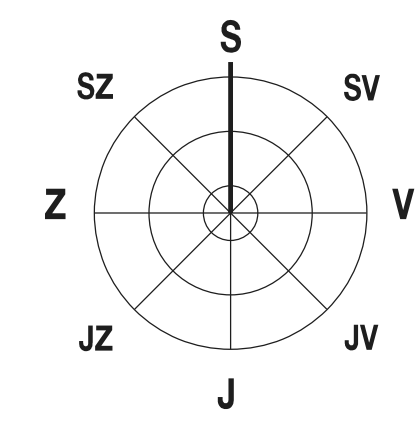


PAVLOV

ZMĚNA Č. 1 ÚZEMNÍHO PLÁNU S PRVKY REGULAČNÍHO PLÁNU

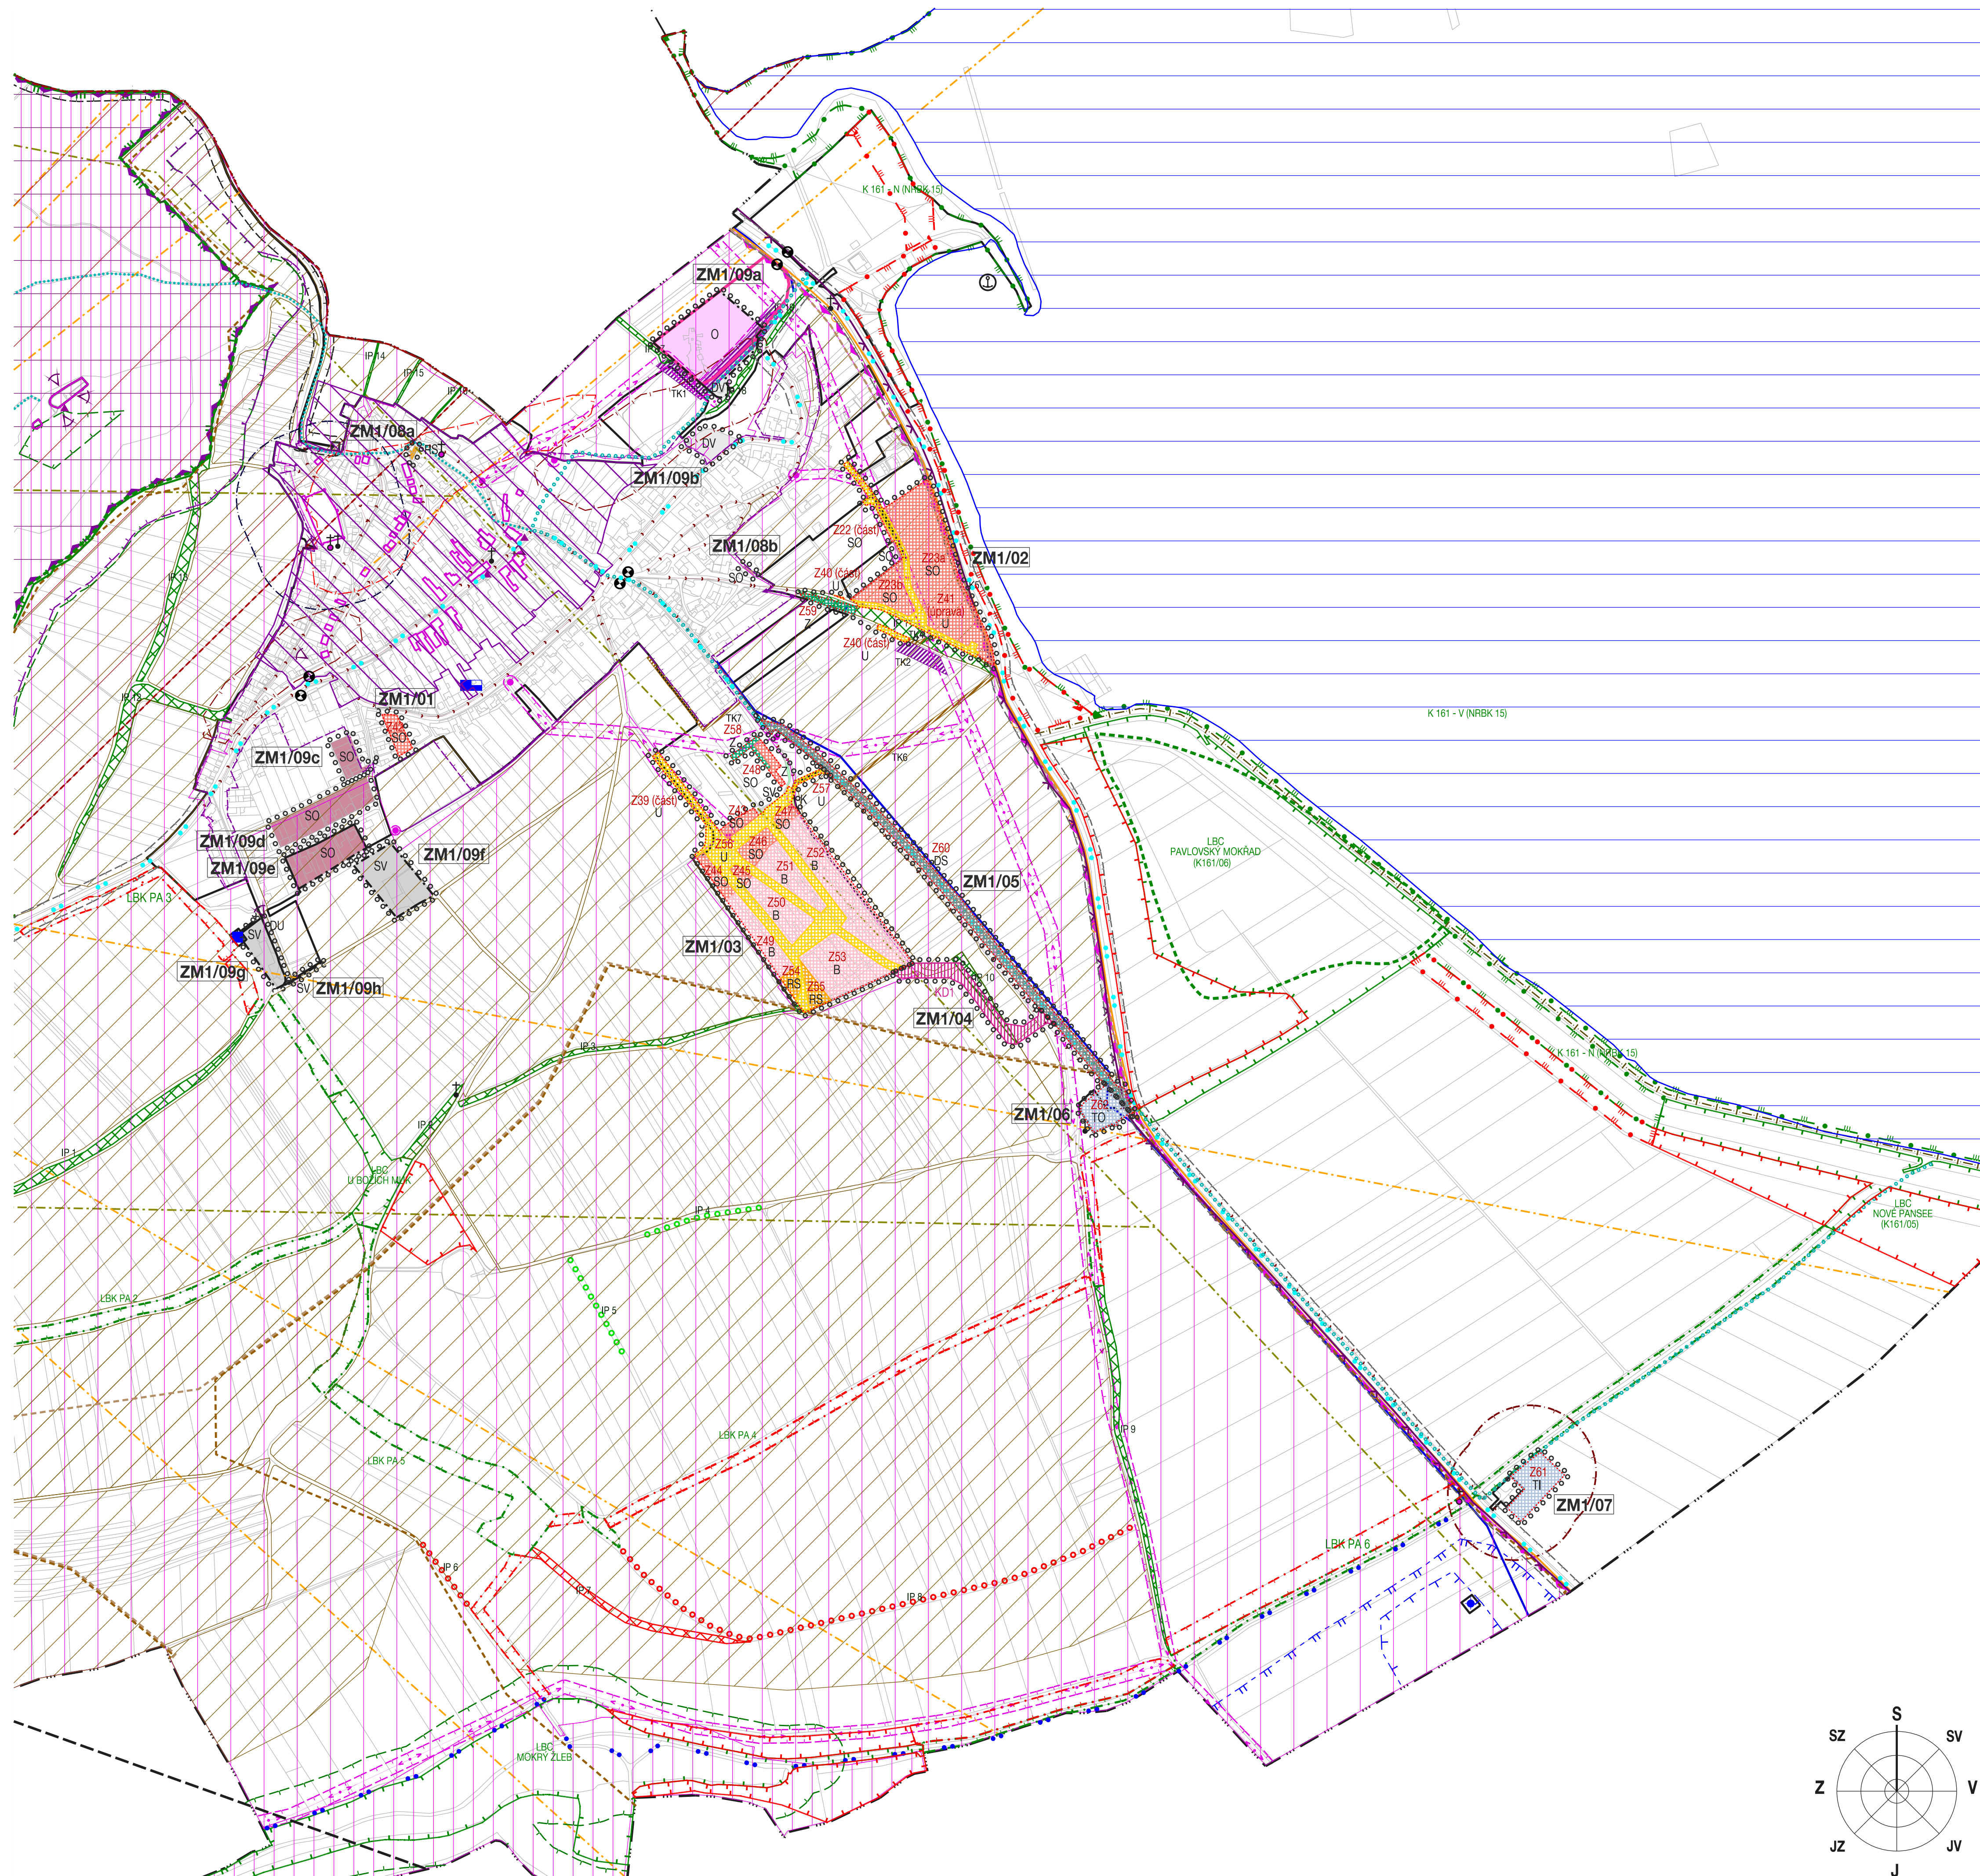

KONCEPCE VEŘEJNÉ INFRASTRUKTURY	
DOPRAVNÍ INFRASTRUKTURA	
	pěší trasy
	cykloturistické trasy
	autobusová zastávka
	přístav lodní dopravy
	koridor pro dopravní a technickou infrastrukturu
TECHNICKÁ INFRASTRUKTURA	
	koridor pro vodovod
	koridor pro kanalizaci
	koridor pro nadzemní vedení vn
	hlavní vodovodní řad
	vodovod ke zrušení
	vodojem
	vodní zdroj
	čerpací stanice
	ochranná hráz
	splásková kanalizace
	VTL plynovod
	STL plynovod - hlavní
	regulační stanice VTL plynovodu
	nadzemní vedení vn 22 kV
	podzemní vedení vn
	sloupová traťostanice
	radioreléový paprsek
OCHRANA A ROZVOJ HODNOT ÚZEMÍ	
STAV	NÁVRH
	významná drobná architektura (kříže, kapličky, památníky)
	dominanty
	vyhlídkový bod
	viniční tratě
	hranice oblasti krajinného rázu
	hranice míst krajinného rázu
LIMITY VYUŽITÍ ÚZEMÍ	
	národní kulturní památka archeologické nálezště Dolní Věstonice - Pavlov
	nemovité kulturní památky - objekt
	památková rezervace Pavlov
	ochranné pásmo významných nemovitých kulturních památek
	národní přírodní rezervace
	hranice CHKO
	zóna CHKO Pálava - I. zóna
	zóna CHKO Pálava - II. zóna
	zóna CHKO Pálava - III. zóna
	zóna CHKO Pálava - IV. zóna
	hranice biosférické rezervace UNESCO
	území výskytu zvláště chráněných druhů
	Natura 2000 - Evropsky významná lokalita
	Natura 2000 - Ptačí oblast
	pásmo 50 m od okraje lesa
	mokřady Ramsarské úmluvy
	protipovodňová ochrana - hráz
	ochranné pásmo vodního zdroje II. stupně vnitřní
	ochranné pásmo vodního zdroje II. stupně vnější
	ochranné pásmo čistírny odpadních vod
	bezpečnostní pásmo VTL plynovodu
	ochranná pásma nadzemního vedení vn
	ochranné pásmo zájmového území Ministerstva obrany
	silniční ochranné pásmo
	ochranné pásmo letišť
	ochranné pásmo okolo veřejných pohřebišť
	sesuvné území - aktivní
	sesuvné území - ostatní
	chráněné ložiskové území
	chráněné území pro zvláštní zásahy do zemědělské kúry

HRANICE, IDENTIFIKACE PLOCH	
	hranice katastrálního území
	zastavěné území k 15. 5. 2013
	aktualizace zastavěného území k 24. 3. 2022
	zastavětlivé plochy
ZM1/01	označení dílčích změn změny č. 1 ÚP
ÚZEMNÍ SYSTÉM EKOLOGICKÉ STABILITY	
FUNKČNÍ	NEFUNKČNÍ
NRBC, NRBK, LBC, LBK	
URBANISTICKÁ KONCEPCE, KONCEPCE USPOŘADÁNÍ KRAJINY	
PLOCHY S ROZDÍLNÝM ZPŮSOBEM VYUŽITÍ	
STABILIZOVANÉ PLOCHY	PLOCHY ZMĚN
B	B
PLOCHY BYDLENÍ - B	
R	RS
PLOCHY REKREACE - R	
PLOCHY REKREACE SMÍŠENÉ - VINNÉ SKLEPY MALOBYDROBNÉ	
O	
PLOCHY OBČANSKÉHO VYBAVENÍ - O	
U	
PLOCHY VEŘEJNÝCH PROSTRANSTVÍ - U	
Z	Z
PLOCHY SÍDELNÍ ZELENĚ - Z	
SO	SO
PLOCHY SMÍŠENÉ OBYTNÉ - SO	
SV	
PLOCHY SMÍŠENÉ VÝROBNÍ - SV	
DS	
PLOCHY DOPRAVNÍ INFRASTRUKTURY - D	
DU	
PLOCHY DOPRAVNÍ INFRASTRUKTURY - D	
TO	
PLOCHY DOPRAVNÍ INFRASTRUKTURY - D	
TI	
PLOCHY DOPRAVNÍ INFRASTRUKTURY - D	
K	
PLOCHY SMÍŠENÉ NEZASTAVĚNÉHO ÚZEMÍ - KRAJINNÁ ZELENĚ - K	

KOORDINAČNÍ VÝKRES

PAVLOV - ZMĚNA Č. 1 ÚZEMNÍHO PLÁNU S PRVKY REGULAČNÍHO PLÁNU		
EVIDENČNÍ ČÍSLO:	221 - 001 - 960	
ZHOTOVITEL:	URBANISTICKÉ STŘEDISKO BRNO, SPOL. S R. O.	
PROJEKTANT:	ING. ARCH. IVANA MACHEK ING. ARCH. VELEDA CIZNEROVÁ ING. P. VESELÝ, MGR. M. NOVOTNÝ	
POŘIZOVATEL:	MĚSTSKÝ ÚŘAD MIKULOV	
MĚŘÍTKO:	1:5 000	<div style="background-color: red; color: white; padding: 5px; font-weight: bold; font-size: 24px;">0.1</div>
DATUM:	10 / 2022	

CELE SPRÁVNÍ ÚZEMÍ OBCE JE SITUOVÁNO V ZÁJMOVÉM ÚZEMÍ ELEKTRONICKÉHO KOMUNIKAČNÍHO ZAŘÍZENÍ MINISTERSTVA OBRANY NA STANOVISTI MIKULOV
 CELE SPRÁVNÍ ÚZEMÍ JE ZÁJMOVÝM ÚZEMÍM MINISTERSTVA OBRANY Z HLEDISKA POVOLOVÁNÍ VYJEMENOVANÝCH DRUHŮ STAVĚB